Ce plan spécimen représente un arpentagefait selon les chapitres 2.2 et 7 des normes nationales d'arpentage des terres du Canada.

Ce plan représente:

- *un arpentage d'unités de construction.*
- *un géoréférencement au nad83 SCRS en utilisant le positionnement ponctuel précis.*

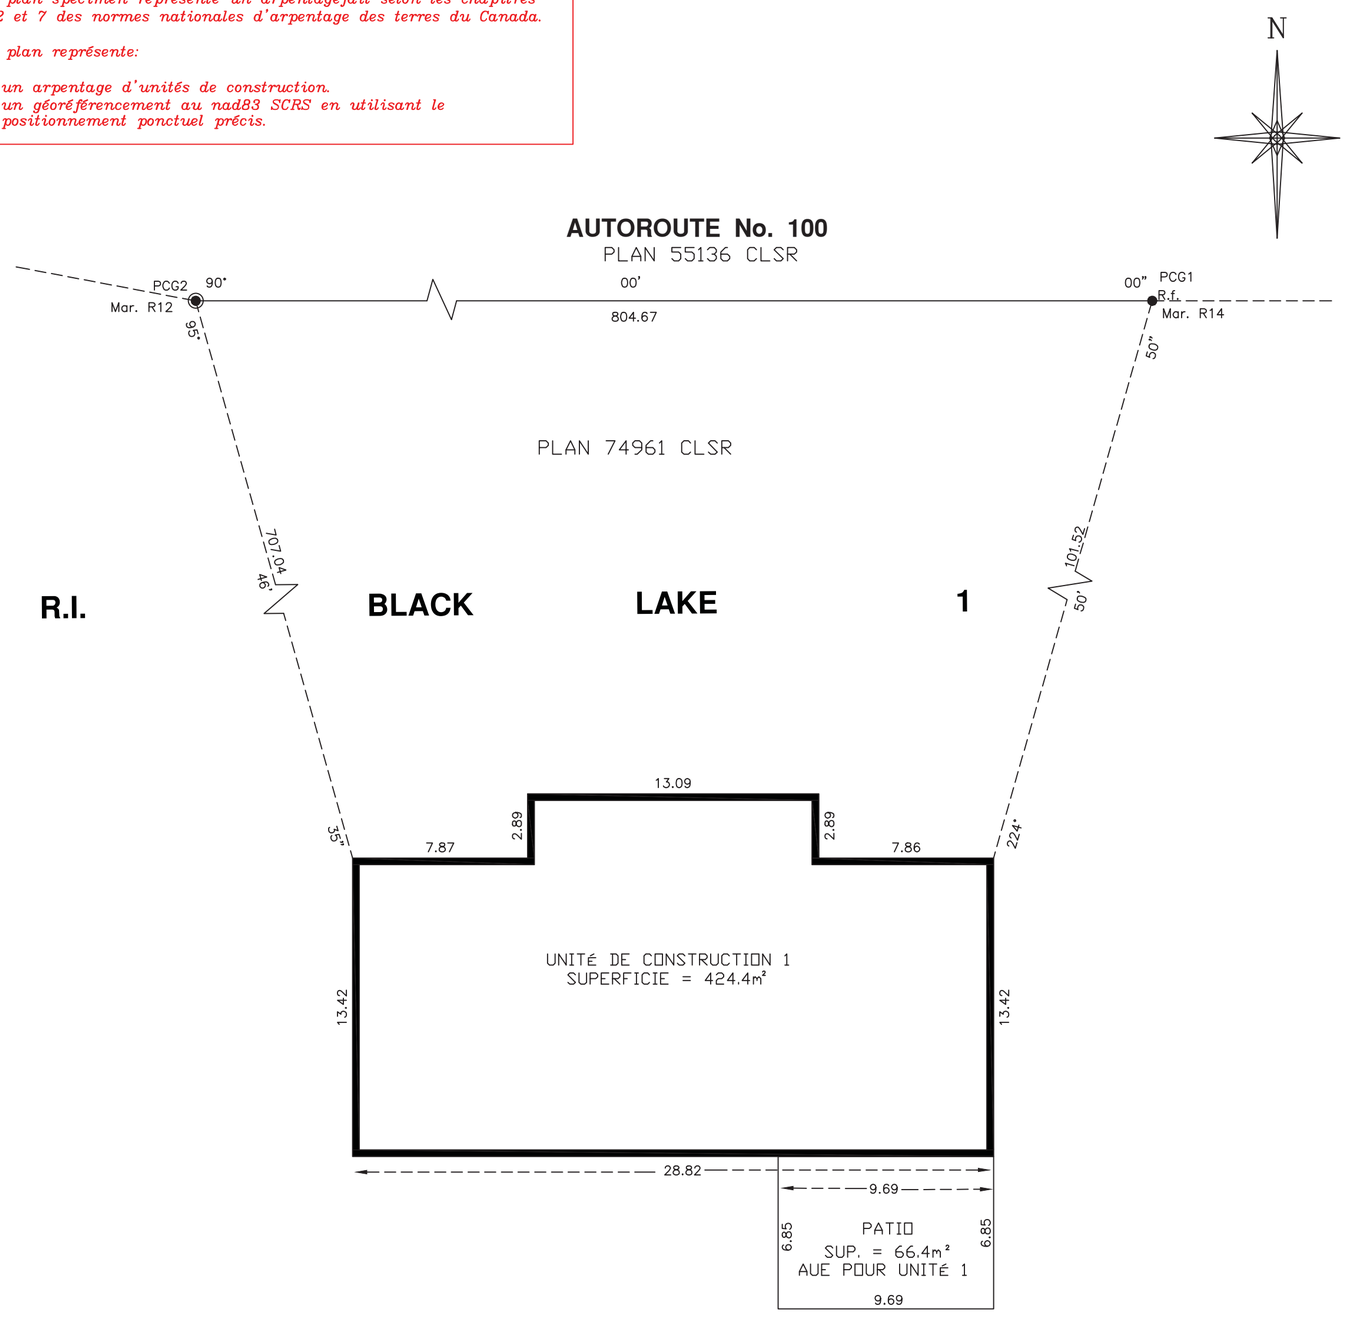

Coordonnées U.T.M. – NAD83 (SCRS), Fuseau 11

Station	Nord	Est	Facteur Échelle Combiné	Exactitude Absolue Estimée	Élévation Ellipsoïdale
PCG1	4894837,93	333313,25	0,999945	0,05	601,32
PCG2	4894837,93	332508,58	0,999945	0,05	602,97

Les coordonnées des stations PCG1 et PCG2 sont en NAD83 (SCRS), Époque V4 (2002.0), et ont été obtenues en utilisant le positionnement ponctuel précis.

PLAN CLÉ

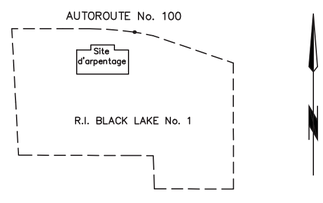

Pas à l'échelle

SPÉCIMEN SEULEMENT

Cet espace doit être laissé libre pour le bloc d'enregistrement AATC

PLAN D'ARPENTAGE DE

L'UNITÉ DE CONSTRUCTION 1 À L'INTÉRIEUR DE LA RÉSERVE INDIENNE BLACK LAKE No.1, PLAN 74961 CLSR

RED RIVER, COLOMBIE–BRITANNIQUE

(POUR LA DESCRIPTION DE L'EMPLACEMENT, VOIR LE CHAPITRE 2,2, DIRECTIVES POUR LA PRÉPARATION DES PLANS D'ARPENTAGE)

ÉCHELLE 1:200

0 4 8 12 16 20

MÈTRES

Pour respecter l'échelle du plan et assurer une lisibilité optimale, le tracé du plan doit avoir une dimension de 452mm par 579mm.

L'arpentage a été exécuté par *(nom de l'arpenteur)*, ATC, durant la période du _____*(Date)*_____ au _____*(Date)*_____

LÉGENDE:

Les directions sont des gisements U.T.M. provenant des PCG1 et PCG2 et sont en référence au méridien central du fuseau 11 (Longitude 117° O.)

Borne officielle ATC trouvée

Ancienne borne de fer trouvée — R.f.

Unité de construction visée par ce plan ainsi montrée

Aire d'usage exclusif — AUE

Les distances apparaissant sur ce plan sont horizontales, établies au niveau terrain et exprimées en mètres.
Pour obtenir les distances sur le plan de la projection, les distances doivent être multipliées par le facteur échelle moyen de 0.999945.
Les mesures de l'AUE sont aux murs extérieurs au niveau du sol.

Les limites de l'unité de construction sont à la surface externe du revêtement extérieur au bas du revêtement. Les dimensions de l'unité et les rattachements de ceux–ci aux limites cadastrales sont à la surface du revêtement au bas du revêtement.

Certification et signature numérique de l'arpenteur

Approbation numérique DAC

(NOM DE COMPAGNIE)
ADRESSE

Numéro de téléphone
Numéro de FAX
N° de dossier de la compagnie.

Numéro de projet: [XXXX]
Liste de vérification: [XXXX]